


**Anexo II - Arquitetura - Refeitório - Câmpus Aparecida
de Goiânia.pdf**

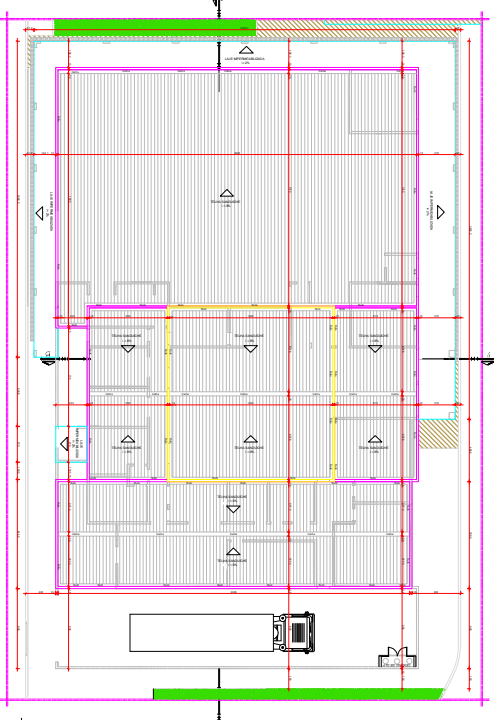

Planta de Cobertura
Escala 1:200

LEGENDA MOBILIÁRIOS

1	MOBILIÁRIO DE COZINHA
2	MOBILIÁRIO DE BANHEIRO
3	MOBILIÁRIO DE SALA DE AULA
4	MOBILIÁRIO DE LABORATÓRIO
5	MOBILIÁRIO DE BIBLIOTECA
6	MOBILIÁRIO DE REFEITÓRIO
7	MOBILIÁRIO DE LABORATÓRIO DE INFORMÁTICA
8	MOBILIÁRIO DE LABORATÓRIO DE CIÊNCIAS
9	MOBILIÁRIO DE LABORATÓRIO DE QUÍMICA
10	MOBILIÁRIO DE LABORATÓRIO DE FÍSICA
11	MOBILIÁRIO DE LABORATÓRIO DE MATEMÁTICA
12	MOBILIÁRIO DE LABORATÓRIO DE LINGUAGEM
13	MOBILIÁRIO DE LABORATÓRIO DE ARTE
14	MOBILIÁRIO DE LABORATÓRIO DE MÚSICA
15	MOBILIÁRIO DE LABORATÓRIO DE HISTÓRIA
16	MOBILIÁRIO DE LABORATÓRIO DE GEOGRAFIA
17	MOBILIÁRIO DE LABORATÓRIO DE CIÊNCIAS SOCIAIS
18	MOBILIÁRIO DE LABORATÓRIO DE PSICOLOGIA
19	MOBILIÁRIO DE LABORATÓRIO DE PEDAGOGIA
20	MOBILIÁRIO DE LABORATÓRIO DE ADMINISTRAÇÃO
21	MOBILIÁRIO DE LABORATÓRIO DE DIREITO
22	MOBILIÁRIO DE LABORATÓRIO DE ECONOMIA
23	MOBILIÁRIO DE LABORATÓRIO DE ENFERMAGEM
24	MOBILIÁRIO DE LABORATÓRIO DE ODONTOLOGIA
25	MOBILIÁRIO DE LABORATÓRIO DE FARMÁCIA
26	MOBILIÁRIO DE LABORATÓRIO DE VETERINÁRIA
27	MOBILIÁRIO DE LABORATÓRIO DE ZOOTECIA
28	MOBILIÁRIO DE LABORATÓRIO DE AGRICULTURA
29	MOBILIÁRIO DE LABORATÓRIO DE PISCICULTURA
30	MOBILIÁRIO DE LABORATÓRIO DE SILVICULTURA
31	MOBILIÁRIO DE LABORATÓRIO DE GARDENIA
32	MOBILIÁRIO DE LABORATÓRIO DE JARDINAGEM
33	MOBILIÁRIO DE LABORATÓRIO DE ANIMAÇÃO
34	MOBILIÁRIO DE LABORATÓRIO DE TEATRO
35	MOBILIÁRIO DE LABORATÓRIO DE CINEMA
36	MOBILIÁRIO DE LABORATÓRIO DE RÁDIO
37	MOBILIÁRIO DE LABORATÓRIO DE TV
38	MOBILIÁRIO DE LABORATÓRIO DE JORNALISMO
39	MOBILIÁRIO DE LABORATÓRIO DE PUBLICIDADE
40	MOBILIÁRIO DE LABORATÓRIO DE MARKETING
41	MOBILIÁRIO DE LABORATÓRIO DE GESTÃO DE EMPRESAS
42	MOBILIÁRIO DE LABORATÓRIO DE ADMINISTRAÇÃO DE EMPRESAS
43	MOBILIÁRIO DE LABORATÓRIO DE ECONOMIA ADMINISTRATIVA
44	MOBILIÁRIO DE LABORATÓRIO DE FINANÇAS
45	MOBILIÁRIO DE LABORATÓRIO DE CONTABILIDADE
46	MOBILIÁRIO DE LABORATÓRIO DE SISTEMAS DE INFORMAÇÃO
47	MOBILIÁRIO DE LABORATÓRIO DE CIÊNCIA DA COMPUTAÇÃO
48	MOBILIÁRIO DE LABORATÓRIO DE ENGENHARIA DE SOFTWARE
49	MOBILIÁRIO DE LABORATÓRIO DE ENGENHARIA DE PRODUÇÃO
50	MOBILIÁRIO DE LABORATÓRIO DE ENGENHARIA DE MATERIAIS
51	MOBILIÁRIO DE LABORATÓRIO DE ENGENHARIA DE METALURGIA
52	MOBILIÁRIO DE LABORATÓRIO DE ENGENHARIA DE QUÍMICA
53	MOBILIÁRIO DE LABORATÓRIO DE ENGENHARIA DE FÍSICA
54	MOBILIÁRIO DE LABORATÓRIO DE ENGENHARIA DE MATEMÁTICA
55	MOBILIÁRIO DE LABORATÓRIO DE ENGENHARIA DE LINGUAGEM
56	MOBILIÁRIO DE LABORATÓRIO DE ENGENHARIA DE ARTE
57	MOBILIÁRIO DE LABORATÓRIO DE ENGENHARIA DE MÚSICA
58	MOBILIÁRIO DE LABORATÓRIO DE ENGENHARIA DE HISTÓRIA
59	MOBILIÁRIO DE LABORATÓRIO DE ENGENHARIA DE GEOGRAFIA
60	MOBILIÁRIO DE LABORATÓRIO DE ENGENHARIA DE CIÊNCIAS SOCIAIS
61	MOBILIÁRIO DE LABORATÓRIO DE ENGENHARIA DE PSICOLOGIA
62	MOBILIÁRIO DE LABORATÓRIO DE ENGENHARIA DE PEDAGOGIA
63	MOBILIÁRIO DE LABORATÓRIO DE ENGENHARIA DE ADMINISTRAÇÃO
64	MOBILIÁRIO DE LABORATÓRIO DE ENGENHARIA DE DIREITO
65	MOBILIÁRIO DE LABORATÓRIO DE ENGENHARIA DE ECONOMIA
66	MOBILIÁRIO DE LABORATÓRIO DE ENGENHARIA DE ENFERMAGEM
67	MOBILIÁRIO DE LABORATÓRIO DE ENGENHARIA DE ODONTOLOGIA
68	MOBILIÁRIO DE LABORATÓRIO DE ENGENHARIA DE FARMÁCIA
69	MOBILIÁRIO DE LABORATÓRIO DE ENGENHARIA DE VETERINÁRIA
70	MOBILIÁRIO DE LABORATÓRIO DE ENGENHARIA DE ZOOTECIA
71	MOBILIÁRIO DE LABORATÓRIO DE ENGENHARIA DE AGRICULTURA
72	MOBILIÁRIO DE LABORATÓRIO DE ENGENHARIA DE PISCICULTURA
73	MOBILIÁRIO DE LABORATÓRIO DE ENGENHARIA DE SILVICULTURA
74	MOBILIÁRIO DE LABORATÓRIO DE ENGENHARIA DE GARDENIA
75	MOBILIÁRIO DE LABORATÓRIO DE ENGENHARIA DE JARDINAGEM
76	MOBILIÁRIO DE LABORATÓRIO DE ENGENHARIA DE ANIMAÇÃO
77	MOBILIÁRIO DE LABORATÓRIO DE ENGENHARIA DE TEATRO
78	MOBILIÁRIO DE LABORATÓRIO DE ENGENHARIA DE CINEMA
79	MOBILIÁRIO DE LABORATÓRIO DE ENGENHARIA DE RÁDIO
80	MOBILIÁRIO DE LABORATÓRIO DE ENGENHARIA DE TV
81	MOBILIÁRIO DE LABORATÓRIO DE ENGENHARIA DE JORNALISMO
82	MOBILIÁRIO DE LABORATÓRIO DE ENGENHARIA DE PUBLICIDADE
83	MOBILIÁRIO DE LABORATÓRIO DE ENGENHARIA DE MARKETING
84	MOBILIÁRIO DE LABORATÓRIO DE ENGENHARIA DE GESTÃO DE EMPRESAS
85	MOBILIÁRIO DE LABORATÓRIO DE ENGENHARIA DE ADMINISTRAÇÃO DE EMPRESAS
86	MOBILIÁRIO DE LABORATÓRIO DE ENGENHARIA DE ECONOMIA ADMINISTRATIVA
87	MOBILIÁRIO DE LABORATÓRIO DE ENGENHARIA DE FINANÇAS
88	MOBILIÁRIO DE LABORATÓRIO DE ENGENHARIA DE CONTABILIDADE
89	MOBILIÁRIO DE LABORATÓRIO DE ENGENHARIA DE SISTEMAS DE INFORMAÇÃO
90	MOBILIÁRIO DE LABORATÓRIO DE ENGENHARIA DE CIÊNCIA DA COMPUTAÇÃO
91	MOBILIÁRIO DE LABORATÓRIO DE ENGENHARIA DE ENGENHARIA DE SOFTWARE
92	MOBILIÁRIO DE LABORATÓRIO DE ENGENHARIA DE ENGENHARIA DE PRODUÇÃO
93	MOBILIÁRIO DE LABORATÓRIO DE ENGENHARIA DE ENGENHARIA DE MATERIAIS
94	MOBILIÁRIO DE LABORATÓRIO DE ENGENHARIA DE ENGENHARIA DE METALURGIA
95	MOBILIÁRIO DE LABORATÓRIO DE ENGENHARIA DE ENGENHARIA DE QUÍMICA
96	MOBILIÁRIO DE LABORATÓRIO DE ENGENHARIA DE ENGENHARIA DE FÍSICA
97	MOBILIÁRIO DE LABORATÓRIO DE ENGENHARIA DE ENGENHARIA DE MATEMÁTICA
98	MOBILIÁRIO DE LABORATÓRIO DE ENGENHARIA DE ENGENHARIA DE LINGUAGEM
99	MOBILIÁRIO DE LABORATÓRIO DE ENGENHARIA DE ENGENHARIA DE ARTE
100	MOBILIÁRIO DE LABORATÓRIO DE ENGENHARIA DE ENGENHARIA DE MÚSICA


QUADRO DE ESPECIFICAÇÕES

1	PARTE
2	CHAMADA
3	QUANTIDADE
4	UNIDADE
5	DETAHAMENTO
6	REMARKS
7	REMARKS
QUADRO DE ABERTURAS


PORTAS	LARGURA (cm)	ALTURA (cm)	TIPOMATERIAL	QUANTIDADE (UNIDADES)	DETAHAMENTO
P1	400	220	CORRER - VIDRO	1	Ve Detalhamento
P2	90	210	ABRIR - AÇO	16	Ve Detalhamento
P3	300	220	CORRER - VIDRO	1	Ve Detalhamento
P4	150	210	VAI E VEM - AÇO	4	Ve Detalhamento
P5	120	210	C/ DISPOSITIVO AUTOMÁTICO	1	Ve Detalhamento
P6	80	180	ABRIR - AÇO	11	Ve Detalhamento
P7	70	180	ABRIR - AÇO	4	Ve Detalhamento
P8	127	210	ABRIR 2 FOLHAS - AÇO	1	Ve Detalhamento
P9	90	210	ABRIR - AÇO	2	Especificações Caixa Física
P10	127	210	ABRIR - AÇO COM DISPOSITIVO AUTOMÁTICO	4	Ve Detalhamento

PORTAS	LARGURA (cm)	ALTURA (cm)	TIPOMATERIAL	QUANTIDADE (UNIDADES)	DETAHAMENTO
P11	500	220	CORRER - AÇO	1	Ve Detalhamento
P12	140	150	ABRIR - AÇO	2	Ve Detalhamento
P13	140	140	ABRIR - AÇO	1	Ve Detalhamento

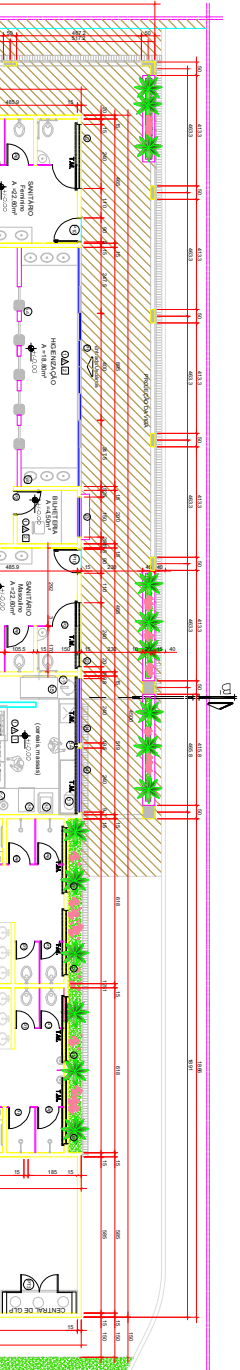

Planta Baixa
Escala 1:100

JANELAS	LARGURA (cm)	ALTURA (cm)	TIPOMATERIAL	QUANTIDADE (UNIDADES)	DETAHAMENTO
J1	240	100	CORRER - AÇO E VIDRO	7	Ve Detalhamento
J2	240	60	C/ TELAS MILIMETRADAS REMOVÍVEIS	11	Ve Detalhamento
J3	150	200	QUADROTA - AÇO E VIDRO	1	Ve Detalhamento
J4	240	100	CORRER - 4 FOLHAS - AÇO E VIDRO	2	Ve Detalhamento
J5	140	100	CORRER - 2 FOLHAS - AÇO E VIDRO	2	Ve Detalhamento
J6	220	100	CORRER - 4 FOLHAS - AÇO E VIDRO	4	Ve Detalhamento
J7	180	60	MAX - AR - AÇO E VIDRO	2	Ve Detalhamento
J8	60	100	C/ TELAS MILIMETRADAS REMOVÍVEIS	1	Ve Detalhamento
J9	12,05	60	FIXA - AÇO E VIDRO	4	Ve Detalhamento

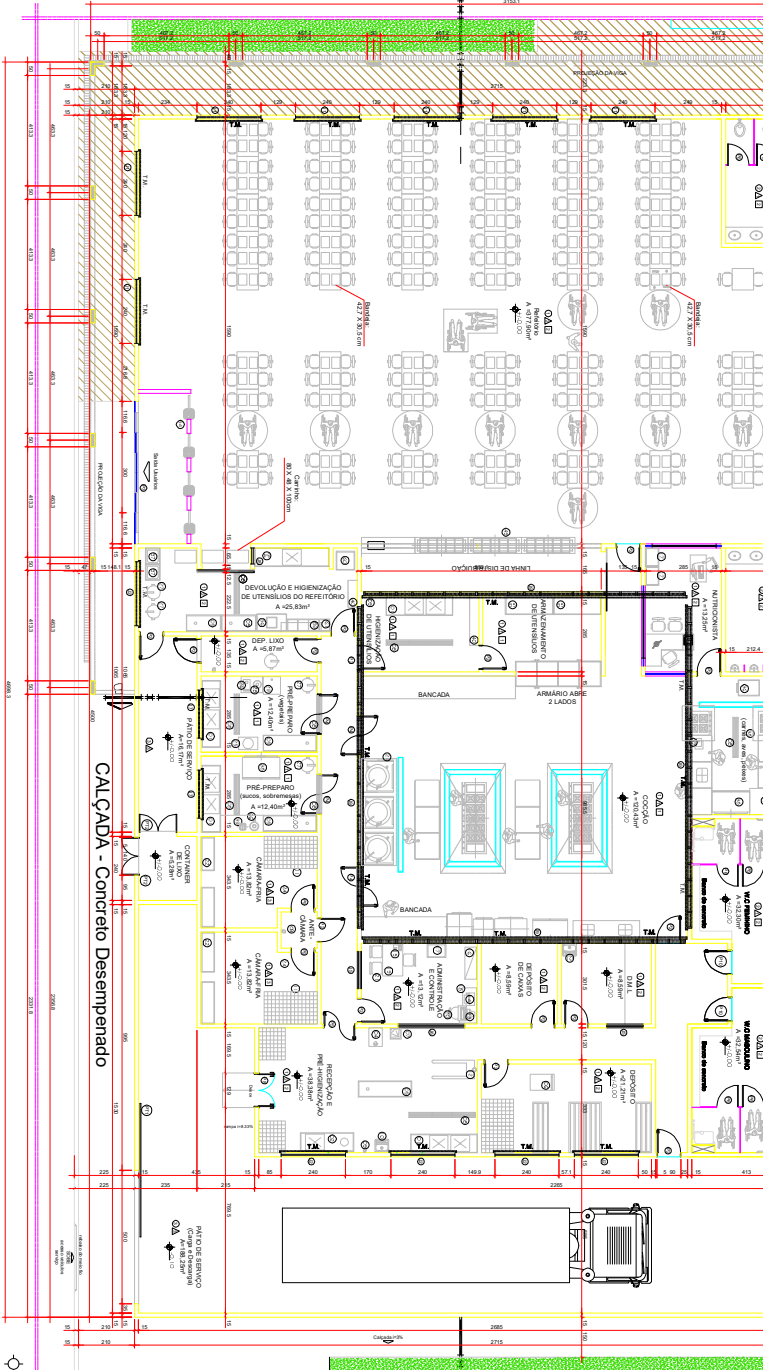

Planta Baixa
Escala 1:100

INSTITUTO FEDERAL DE EDUCAÇÃO, CIÊNCIA E TECNOLOGIA
GOIÁS
Câmpus Aparecida de Goiânia

MINISTÉRIO DA EDUCAÇÃO
SECRETARIA DE EDUCAÇÃO PROFISSIONAL, CIÊNCIA E TECNOLOGIA
INSTITUTO FEDERAL DE EDUCAÇÃO, CIÊNCIA E TECNOLOGIA DE GOIÁS
CAMPUS
REFEITÓRIO - CAMPUS AP. GOIÂNIA
Rua Mauri, Lote 1-A - Parque Itaipua, Aparecida de Goiânia - GO
CEP: 74888-755

ARQUITETURA

PROFESSOR RESPONSÁVEL: _____
AUTORES CO-RESPONSÁVEIS: _____
RESPONSÁVEL TÉCNICO: _____

CONTÉUDO:
PLANTA BAIXA
PLANTA DE COBERTURA
DETALHAMENTO DE ABERTURAS
LEGENDA DE MOBILIÁRIOS
LEGENDA DE MATERIAIS


REVISÃO:
DATA: _____
MOTIVO: _____
REVISOR: _____

1/2

**Anexo III - Arquitetura - Refeitório - Câmpus Cidade
de Goiás.pdf**

**Anexo IV - Arquitetura - Refeitório - Câmpus Itumbiara.
pdf**

Anexo V - Arquitetura - Refeitório - Câmpus Jataí.pdf

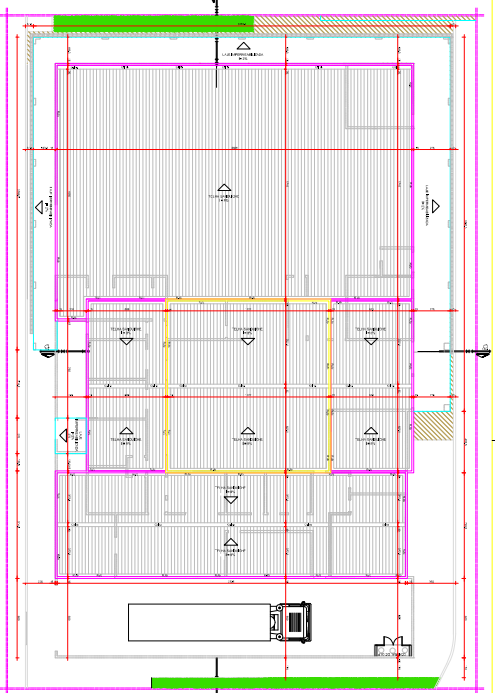

Planta de Cobertura Escala 1:200

LEGENDA MOBILIÁRIOS

1. BANCADA	1. BANCADA
2. BANCADA	2. BANCADA
3. BANCADA	3. BANCADA
100. BANCADA	100. BANCADA

QUADRO DE ABERTURAS

PORTAS	LARGURA (cm)	ALTURA (cm)	TIPOABERTURA	QUANTIDADE (UNIDADES)	DETALHAMENTO
P1	400	220	CORRER - VIDRO	1	Ve Detalhamento
P2	90	210	ABRIR - AÇO	16	Ve Detalhamento
P3	300	220	CORRER - VIDRO	1	Ve Detalhamento
P4	160	210	VAI VEM - AÇO	4	Ve Detalhamento
P5	120	210	C/ DISPOSITIVO AUTOMÁTICO	1	Ve Detalhamento
P6	80	180	ABRIR - AÇO	11	Ve Detalhamento
P7	70	180	ABRIR - AÇO	4	Ve Detalhamento
P8	127	210	ABRIR 2 FOLHAS - AÇO	1	Ve Detalhamento
P9	80	210	ABRIR - AÇO	2	Especificações Chamada gráfica Ve Detalhamento
P-0	127	210	ABRIR - AÇO	4	Ve Detalhamento

JANELAS	LARGURA (cm)	ALTURA (cm)	PETIÇÃO	TIPOABERTURA	QUANTIDADE (UNIDADES)	DETALHAMENTO
J1	240	100	140	CORRER - AÇO E VIDRO	7	Ve Detalhamento
J2	240	80	150	MAX. 4x5 AÇO E VIDRO	11	Ve Detalhamento
J3	150	200	80	C/ TELAS MILIMETRADAS REMOVÍVEIS	1	Ve Detalhamento
J4	240	100	120	CORRER - 4 FOLHAS AÇO E VIDRO	2	Ve Detalhamento
J5	140	100	120	CORRER - 2 FOLHAS - AÇO E VIDRO	2	Ve Detalhamento
J6	250	100	120	CORRER - 4 FOLHAS - AÇO E VIDRO	4	Ve Detalhamento
J7	180	60	150	MAX. 4x5 AÇO E VIDRO	2	Ve Detalhamento
J8	60	100	150	C/ TELAS MILIMETRADAS REMOVÍVEIS	1	Ve Detalhamento
J9	12,05	60	500	FIXA - AÇO E VIDRO	4	Ve Detalhamento

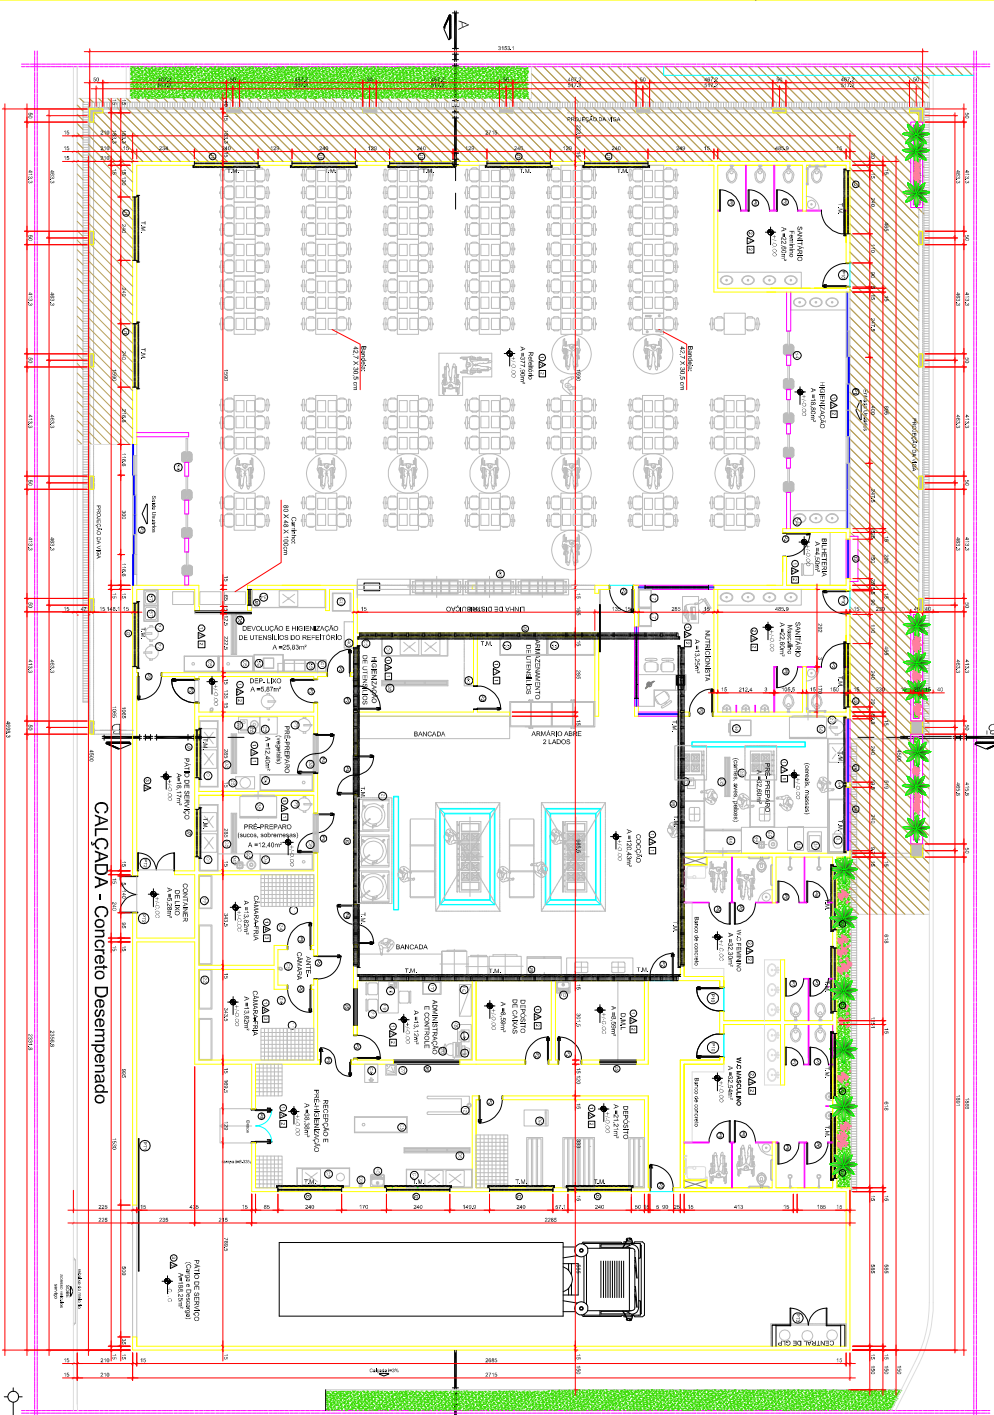

Planta Baixa Escala 1:100

INSTITUTO FEDERAL DE EDUCAÇÃO, CIÊNCIA E TECNOLOGIA
GOIÁS
 Câmpus Jataí

MINISTÉRIO DA EDUCAÇÃO
 SECRETARIA DE EDUCAÇÃO PROFISSIONAL E TECNOLÓGICA
 INSTITUTO FEDERAL DE EDUCAÇÃO, CIÊNCIA E TECNOLOGIA DE GOIÁS
 OBRAS
 REFEITÓRIO - CAMPUS JATAÍ
 ENDEREÇO: Rua Ribaluan, N° 2090 - Sítio Samuel Galvão - Jataí/GO
 CEP: 75.904-220

ARQUITETURA

PROJETADE POR: INSTITUTO FEDERAL DE EDUCAÇÃO, CIÊNCIA E TECNOLOGIA DE GOIÁS

APROVADO POR: ARQ. MARCELO RODRIGUES ZANINI - CREA 17520/GO

RESPONSÁVEL TÉCNICO: ARQ. MARCELO RODRIGUES ZANINI - CREA 17520/GO


CONTATO: PLANTA BAIXA, PLANTA DE CIMENTAÇÃO, QUADRO DE ABERTURAS, QUADRO DE ESPECIFICAÇÕES, LEGENDA MOBILIÁRIOS, PLANTA DE COBERTURA.

PROJETO EXECUTIVO: ARQUITETURA, ESTRUTURA, ELÉTRICA, HIDRÁULICA, PNEUMÁTICA, SANEAMENTO, VENTILAÇÃO, CLIMA INTERIORES, PAVIMENTAÇÃO, SINALIZAÇÃO, MOBILIÁRIO, EQUIPAMENTOS, PLANTAS DE JARDIM, PLANTAS DE ARBORIZAÇÃO, PLANTAS DE CIMENTAÇÃO, QUADRO DE ABERTURAS, QUADRO DE ESPECIFICAÇÕES, LEGENDA MOBILIÁRIOS, PLANTA DE COBERTURA.

REVISOR: VIVIANE ZANINI

1/2

**Anexo VI - Arquitetura - Refeitório - Câmpus Luziânia.
pdf**

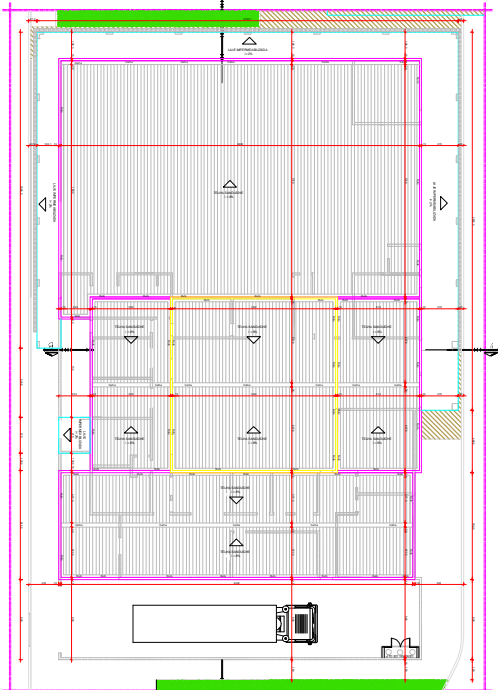

Planta de Cobertura
Escala 1:200

LEGENDA MOBILIÁRIOS


COD	DESCRIÇÃO	QUANTIDADE	UNIDADE
1	MOBILIÁRIO		
2	MOBILIÁRIO		
QUADRO DE ESPECIFICAÇÕES

C PISO
1. REVESTIMENTO EM MARMÁRITO POLIDO
2. CHAPISCO EM MASSA DE ARGAMASSA COM 10% DE CIMENTO
3. REVESTIMENTO EM MARMÁRITO POLIDO

Δ PAREDE
1. REVESTIMENTO EM TACÓ DE CIMENTO
2. CHAPISCO EM MASSA DE ARGAMASSA COM 10% DE CIMENTO
3. ALVENARIA DE TACÓ DE CIMENTO COM REBRAS PARA REVESTIMENTO
4. REVESTIMENTO EM TACÓ DE CIMENTO

TETO
1. LAJE COM GESSO CORRIDO EM MARMÁRITO PAVO
2. REVESTIMENTO EM TACÓ DE CIMENTO
3. PAINEL DE REVESTIMENTO EM MARMÁRITO PAVO

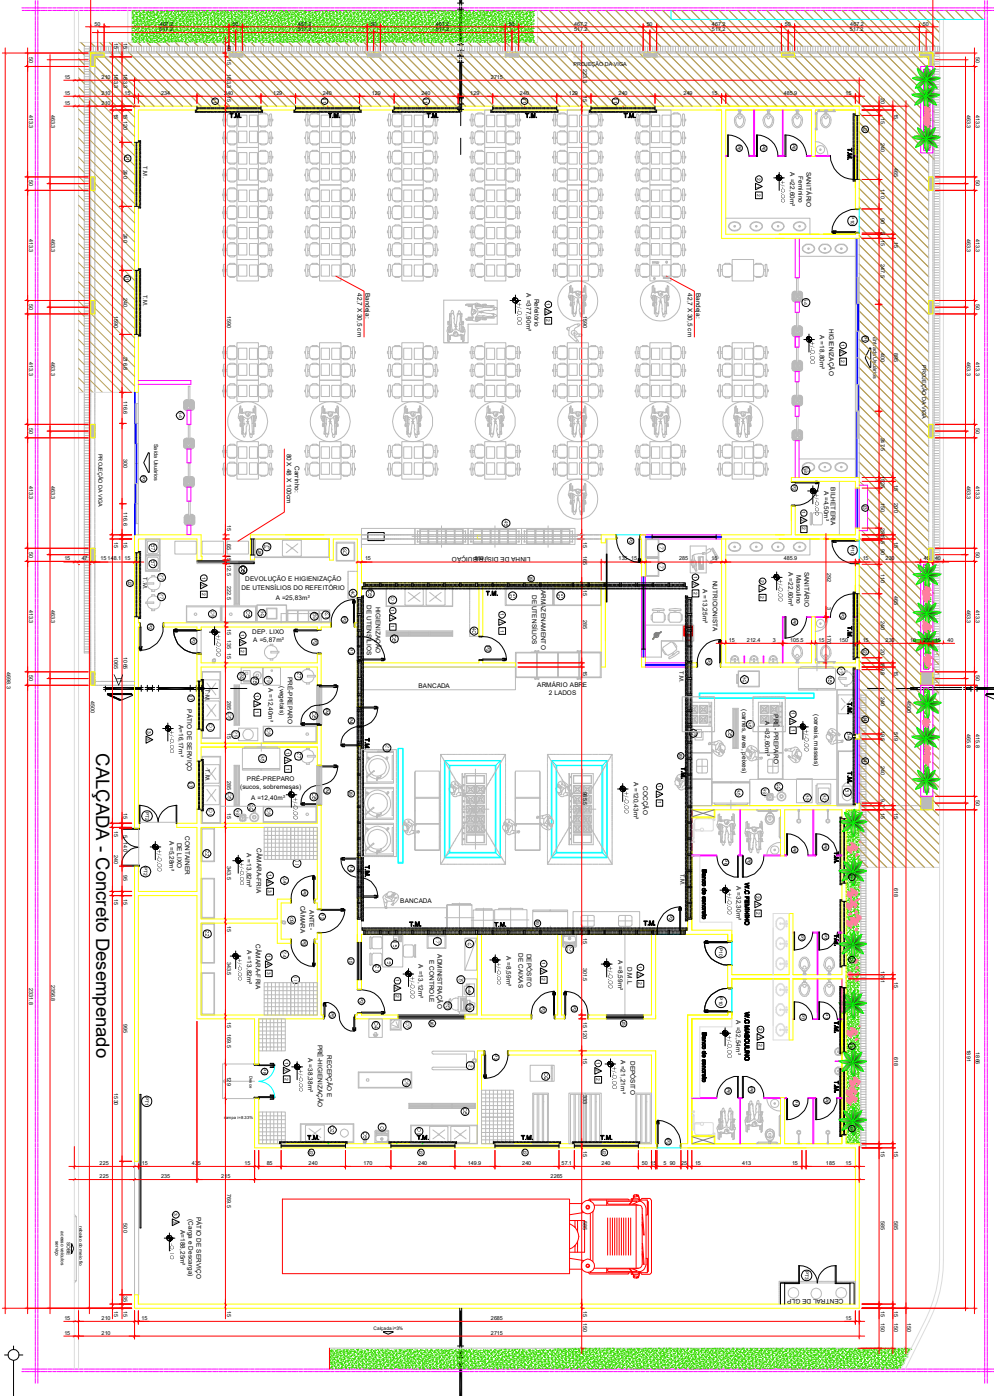

Planta Base
Escala 1:100

QUADRO DE ABERTURAS

PORTAS	LARGURA (cm)	ALTURA (cm)	TIPO ABERTURA	QUANTIDADE (UNIDADES)	DETALHAMENTO
P1	400	220	CORRER - VÍDRIO	1	Ve Detalhamento
P2	90	210	ABRIR - AÇO	16	Ve Detalhamento
P3	300	220	CORRER - VÍDRIO	1	Ve Detalhamento
P4	150	210	VALVEM - AÇO	4	Ve Detalhamento
P5	120	180	C/ DISPOSITIVO AUTOMÁTICO	1	Ve Detalhamento
P6	80	160	ABRIR - AÇO	11	Ve Detalhamento
P7	70	180	ABRIR - AÇO	4	Ve Detalhamento
P8	127	210	ABRIR 2 FOLHAS - AÇO	2	Ve Detalhamento
P9	90	210	ABRIR - AÇO	2	Especificações Caixa Física
P10	127	210	ABRIR - AÇO COM DISPOSITIVO AUTOMÁTICO	4	Ve Detalhamento

PORTA	LARGURA (cm)	ALTURA (cm)	TIPO ABERTURA	QUANTIDADE (UNIDADES)	DETALHAMENTO
P11	500	250	CORRER - AÇO	1	Ve Detalhamento
P12	140	150	ABRIR - AÇO	2	Ve Detalhamento
P13	140	140	ABRIR - AÇO	1	Ve Detalhamento

JANELAS	LARGURA (cm)	ALTURA (cm)	TIPO ABERTURA	QUANTIDADE (UNIDADES)	DETALHAMENTO
J1	240	100	CORRER - AÇO E VÍDRIO	7	Ve Detalhamento
J2	240	60	C/ TELAS MILIMETRADAS REMOVÍVEIS	11	Ve Detalhamento
J3	150	200	QUADROTA - AÇO E VÍDRIO	1	Ve Detalhamento
J4	240	100	CORRER - 4 FOLHAS - AÇO E VÍDRIO	2	Ve Detalhamento
J5	140	100	CORRER - 2 FOLHAS - AÇO E VÍDRIO	2	Ve Detalhamento
J6	220	100	CORRER - 4 FOLHAS - AÇO E VÍDRIO	4	Ve Detalhamento
J7	180	60	MAX - AR - AÇO E VÍDRIO	2	Ve Detalhamento
J8	60	100	C/ TELAS MILIMETRADAS REMOVÍVEIS	1	Ve Detalhamento
J9	12,05	60	FIXA - AÇO E VÍDRIO	4	Ve Detalhamento

INSTITUTO FEDERAL DE EDUCAÇÃO, CIÊNCIA E TECNOLOGIA
GOIAS
Câmpus Luziânia

MINISTÉRIO DA EDUCAÇÃO
SECRETARIA DE EDUCAÇÃO PROFISSIONAL, CIÊNCIA E TECNOLOGIA
INSTITUTO FEDERAL DE EDUCAÇÃO, CIÊNCIA E TECNOLOGIA DE GOIAS
CAMPUS LUZIÂNIA
REFEITÓRIO - CAMPUS LUZIÂNIA
Rua Barroimbu, nº4* - Via Esperança, Luziânia
GOIAS - 72811-580

ARQUITETURA

PROJETO
INSTITUTO FEDERAL DE EDUCAÇÃO, CIÊNCIA E TECNOLOGIA DE GOIAS

RESPONSÁVEL TÉCNICO
ARQUITETO: [NOME]


CONTEÚDO
PLANTA BARRA
PLANTA DE COBERTURA
CORTA LONGITUDINAL
LEGENDA DE MATERIAIS
LEGENDA DE ABERTURAS

REVISÃO

DATA	MOTIVO	REVISOR
02/08/2023	Início de Projeto	Vagner Zambeli


1/2

**Anexo VII - Arquitetura - Refeitório - Câmpus Senador
Canedo.pdf**

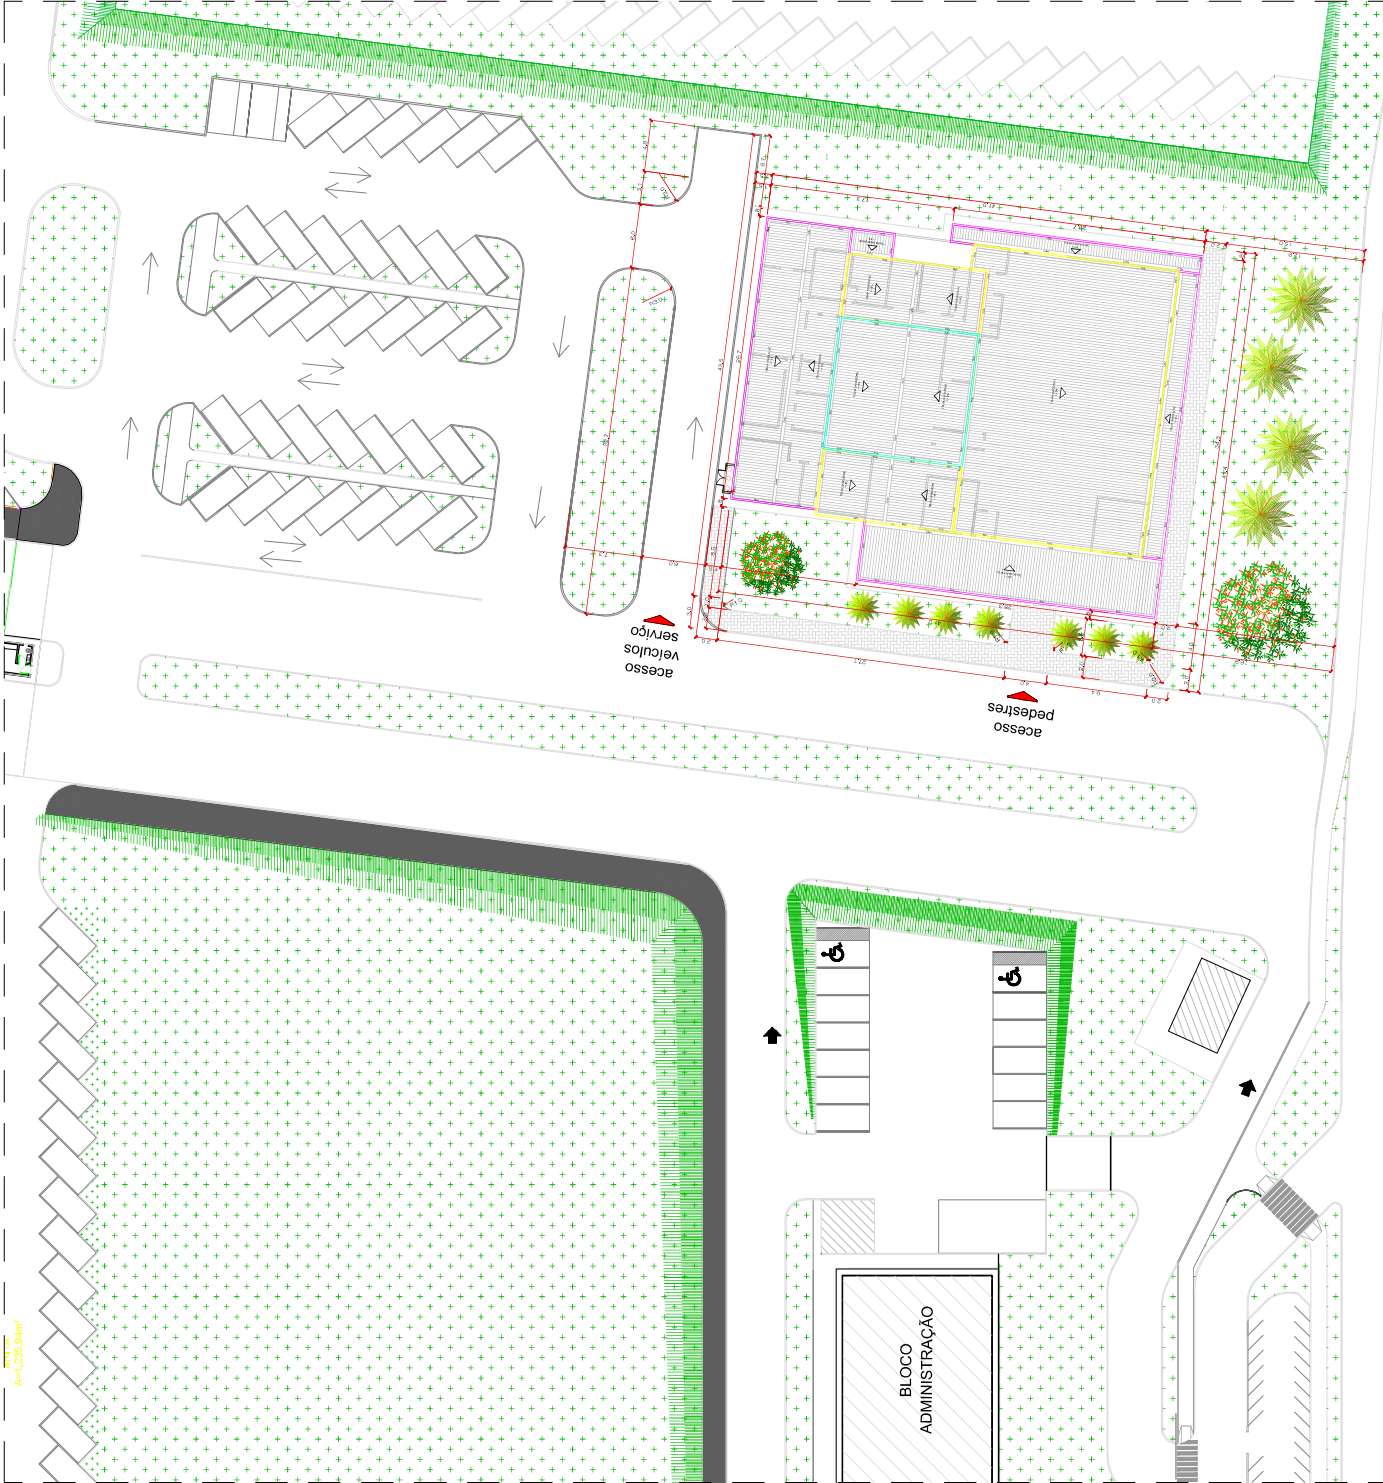

Área: 1.235,84m²

PLANTA DE LOCAÇÃO
esc: 1/100

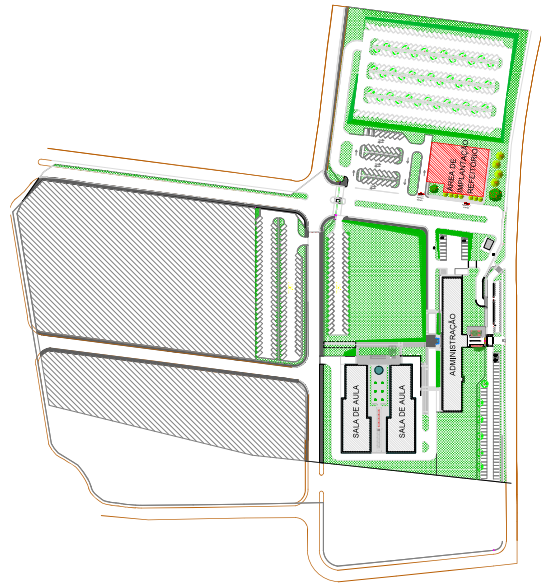

PLANTA DE IMPLANTAÇÃO
esc: 1/2000



**INSTITUTO FEDERAL DE
EDUCAÇÃO, CIÊNCIA E TECNOLOGIA
GOIÁS**
Câmpus Senador Canedo

MINISTÉRIO DA EDUCAÇÃO
SECRETARIA DE EDUCAÇÃO PROFISSIONAL E TECNOLÓGICA
INSTITUTO FEDERAL DE EDUCAÇÃO, CIÊNCIA E TECNOLOGIA DE GOIÁS
CEREA
REFEITÓRIO - CÂMPUS SENADOR CANEDO
BARRIOGO
Rodovia GO 403 - Km 07, Quilombo 12-E, quadra 19, lote 1 - Senador Canedo - GO

ARQUITETURA

PROPRIETÁRIO: INSTITUTO FEDERAL DE EDUCAÇÃO, CIÊNCIA E TECNOLOGIA DE GOIÁS
AUTOR (ES) DO PROJETO: ARQUIRELAINE RODRIGUES ASSAUC - CAU Nº AT06950
RESPONSÁVEL TÉCNICO: ARQUIRELAINE RODRIGUES ASSAUC - CAU Nº AT06950

CONTEÚDO: - PLANTA DE IMPLANTAÇÃO
- PLANTA DE SITUAÇÃO

PRIMEIRA DATA: 13/04/2025	ESCALA: 1:100	FRANCA: 1/3	
ÁREA CONTROLADA (ETC): 1.235,84m²	DATA: 13/04/2025	ESCALA: 1:100	
QUADRO DE REVISÕES			
REV.	DATA	MOTIVO	REVISOR

QUADRO DE ABERTURAS

Table with 4 columns: PORTAS, LARGURA (cm), ALTURA (cm), QUANTIDADE (UNIDADES). Rows include P1 through P12 and PORTAL.


Table with 4 columns: JANELAS, LARGURA (cm), ALTURA (cm), QUANTIDADE (UNIDADES). Rows include J1 through J12.

QUADRO DE ESPECIFICAÇÕES


Table with 2 columns: ITEM and DESCRIÇÃO. Contains detailed technical specifications for doors, windows, and other architectural elements.

LEGENDA MOBILIÁRIOS

Table with 2 columns: Símbolo and Descrição. Lists various furniture items like desks, chairs, and tables with their corresponding symbols.

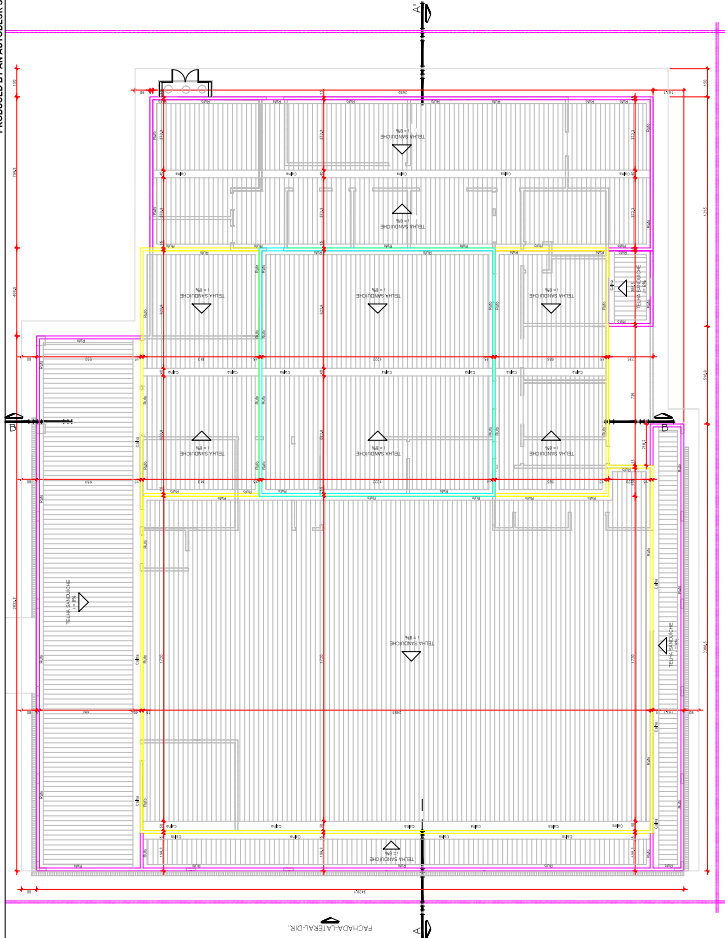

PLANTA COBERTURA
esc: 1/100

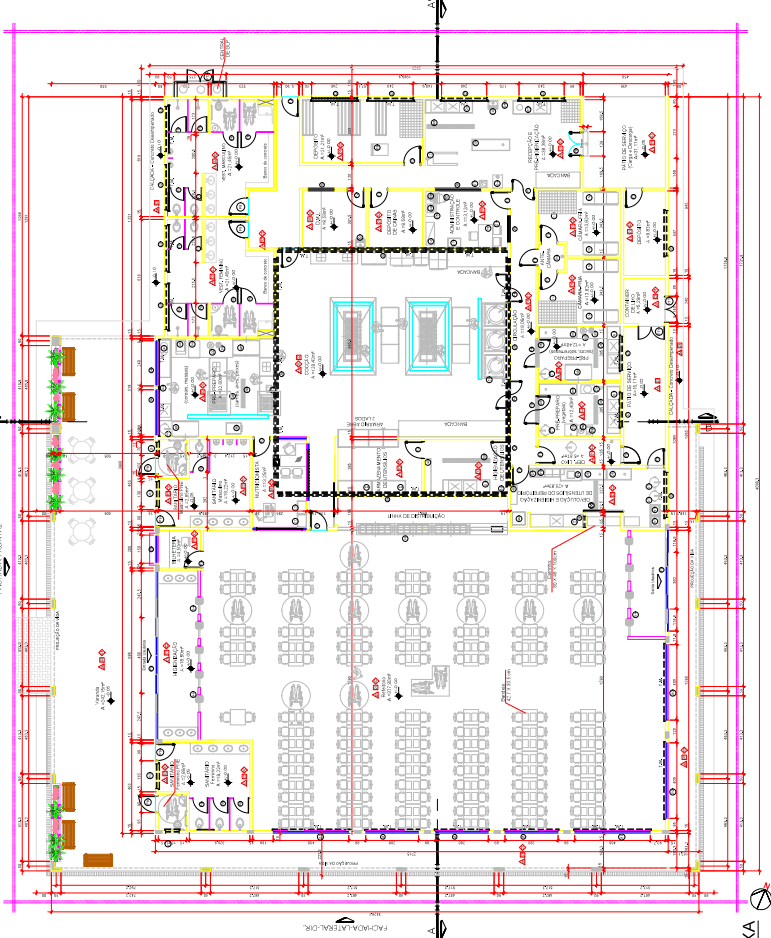

PLANTA BAIXA
esc: 1/100



INSTITUTO FEDERAL DE
EDUCAÇÃO, CIÊNCIA E TECNOLOGIA
GOIÁS
Câmpus Senador Caneido

MINISTÉRIO DA EDUCAÇÃO
SECRETARIA DE EDUCAÇÃO PROFISSIONAL E TECNOLÓGICA
INSTITUTO FEDERAL DE EDUCAÇÃO, CIÊNCIA E TECNOLOGIA DE GOIÁS
REFETÓRIO - CÂMPUS SENADOR CANEIDO


POSSUA O2 463-46107, Goiânia, 125, quadra 19, bloco 1 - Senador Caneido - GO

ARQUITETURA

PROFESSOR: [Nome] | DISCIPLINA: [Nome] | TURMA: [Nome] | DATA: [Data]

Table with 2 columns: ITEM, DATA, MOTIVO. Includes a signature block and a table for recording changes or dates.

**Anexo VIII - Arquitetura - Refeitório - Câmpus Uruaçu.
pdf**

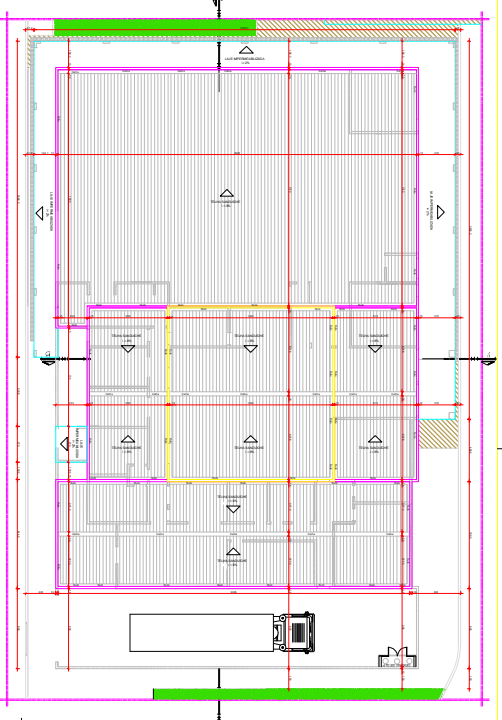

Planta de Cobertura
Escala 1:200

LEGENDA MOBILIÁRIOS

1	2	
---	---	---	---	---	---	---	---	---	----	----	-----

QUADRO DE ESPECIFICAÇÕES

□ TETO

1 LATA COM 08 CILINDROS PARA PINTURA PVA
2 PAINEL DE BORDAMENTO PARA CÂMERA PVA
3 PAINEL DE BORDAMENTO PARA CÂMERA PVA

Δ PAREDE

1 REVESTIMENTO EM ALUMÍNIO ANODIZADO 11
2 CHAMAFEITO PARA ALUMÍNIO ANODIZADO
3 PAINEL PARA ALUMÍNIO ANODIZADO 1100
4 REVESTIMENTO EM ALUMÍNIO ANODIZADO 1100
5 REVESTIMENTO EM ALUMÍNIO ANODIZADO 1100
QUADRO DE ABERTURAS


PORTAS	LARGURA (cm)	ALTURA (cm)	TIPOMATERIAL	QUANTIDADE (UNIDADES)	DETALHAMENTO
P1	400	220	CORRER - VIDRO	1	Ve Detalhamento
P2	90	210	ABRIR - AÇO	16	Ve Detalhamento
P3	300	220	CORRER - VIDRO	1	Ve Detalhamento
P4	150	210	VAI E VEM - AÇO	4	Ve Detalhamento
P5	120	210	C/ DISPOSITIVO AUTOMÁTICO	1	Ve Detalhamento
P6	80	180	ABRIR - AÇO	11	Ve Detalhamento
P7	70	180	ABRIR - AÇO	4	Ve Detalhamento
P8	127	210	ABRIR 2 FOLHAS - AÇO	1	Ve Detalhamento
P9	90	210	ABRIR - AÇO	2	Especificações Caixa Física
P10	127	210	ABRIR - AÇO COM DISPOSITIVO AUTOMÁTICO	4	Ve Detalhamento

PORTÃO

LARGURA (cm)	ALTURA (cm)	TIPOMATERIAL	QUANTIDADE (UNIDADES)	DETALHAMENTO	
P11	500	250	CORRER - AÇO	1	Ve Detalhamento
P12	140	150	ABRIR - AÇO	2	Ve Detalhamento
P13	140	140	ABRIR - AÇO	1	Ve Detalhamento

JANELAS

LARGURA (cm)	ALTURA (cm)	TIPOMATERIAL	QUANTIDADE (UNIDADES)	DETALHAMENTO	
J1	240	100	CORRER - AÇO E VIDRO	7	Ve Detalhamento
J2	240	60	C/ TELAS MILIMETRADAS REMOVÍVEIS	11	Ve Detalhamento
J3	150	200	QUADROTA - AÇO E VIDRO	1	Ve Detalhamento
J4	240	100	CORRER - 4 FOLHAS - AÇO E VIDRO	2	Ve Detalhamento
J5	140	100	CORRER - 2 FOLHAS - AÇO E VIDRO	2	Ve Detalhamento
J6	250	100	CORRER - 4 FOLHAS - AÇO E VIDRO	4	Ve Detalhamento
J7	180	60	MAX - AR - AÇO E VIDRO	2	Ve Detalhamento
J8	60	100	C/ TELAS MILIMETRADAS REMOVÍVEIS	1	Ve Detalhamento
J9	12,05	60	FIXA - AÇO E VIDRO	4	Ve Detalhamento

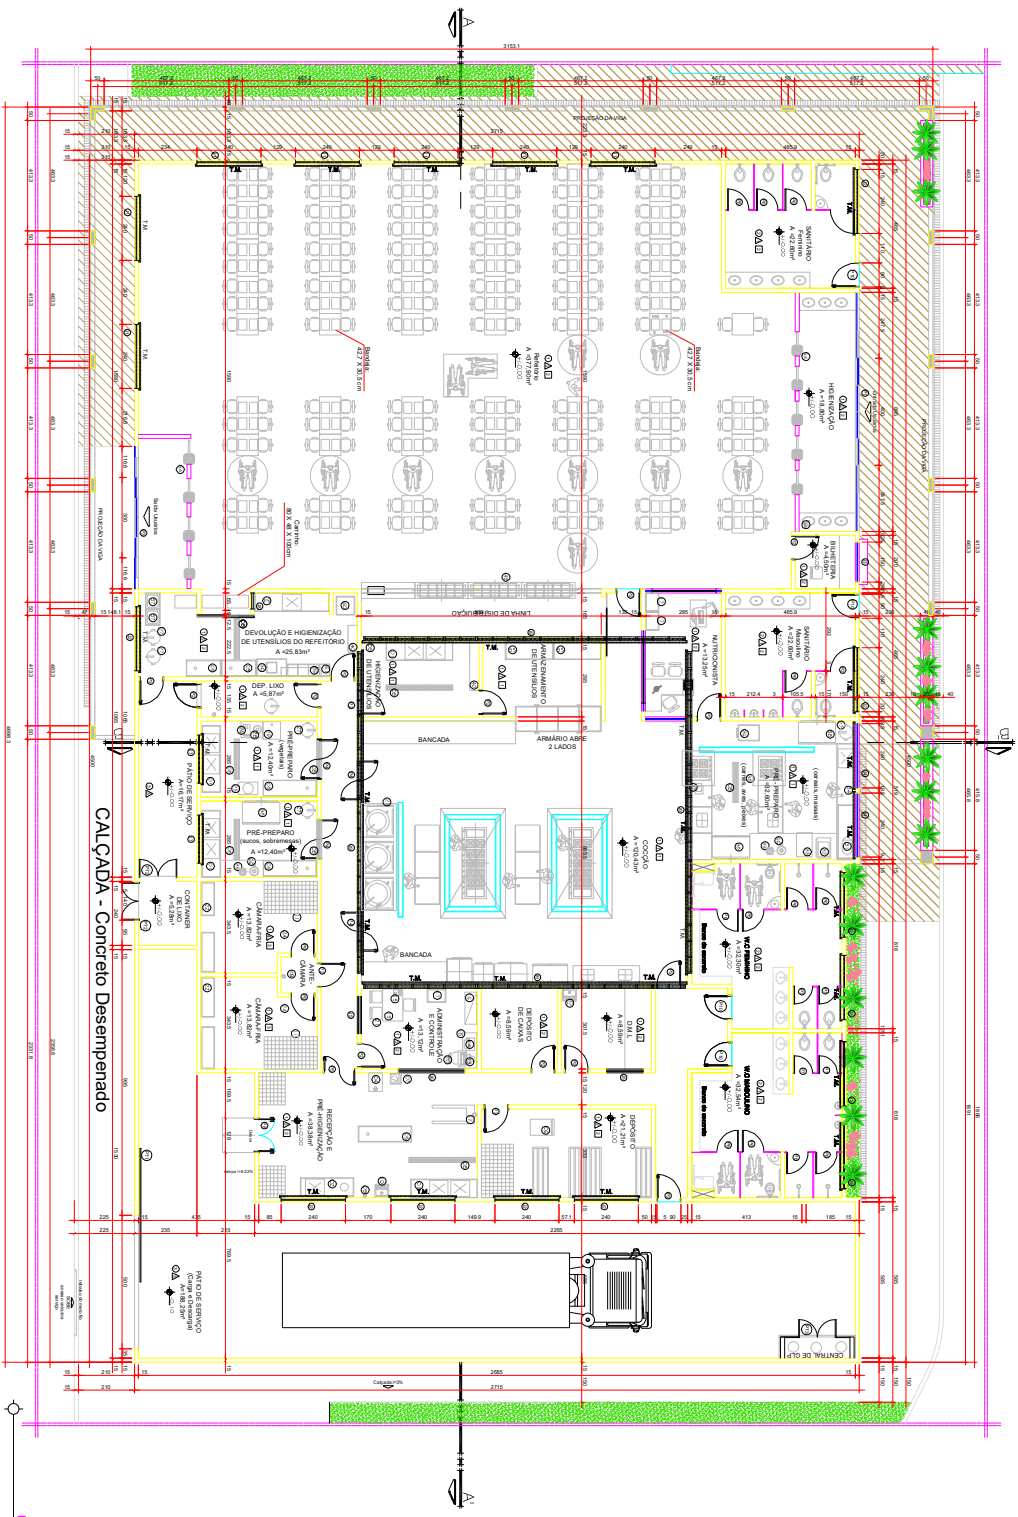

Planta Baixa
Escala 1:100

INSTITUTO FEDERAL DE EDUCAÇÃO, CIÊNCIA E TECNOLOGIA
GOIAS
Câmpus Uruaçu

MINISTÉRIO DA EDUCAÇÃO
SECRETARIA DE EDUCAÇÃO PROFISSIONAL, E TECNOLÓGICA
INSTITUTO FEDERAL DE EDUCAÇÃO, CIÊNCIA E TECNOLOGIA DE GOIAS
CAMPUS URUACU
REFEITÓRIO - CAMPUS URUACU
Rua Formosa, Cid. 2928, Lotamento Simitã, a Uruaçu
CEP: 76.140-000

ARQUITETURA

PROFESSOR(A) _____ INSTITUTO FEDERAL DE EDUCAÇÃO, CIÊNCIA E TECNOLOGIA DE GOIAS
AUTOR(S) DO PROJETO _____ RUA 76, 140, 000
RESPONSÁVEL TÉCNICO _____

CONTÉUDO
PLANTA BAIXA
PLANTA DE COBERTURA
LEGENDA MOBILIÁRIOS
LEGENDA ABERTURAS
LEGENDA PAVIMENTAÇÃO
LEGENDA SINALIZAÇÃO

PROFESSOR(A) _____ INSTITUTO FEDERAL DE EDUCAÇÃO, CIÊNCIA E TECNOLOGIA DE GOIAS
AUTOR(S) DO PROJETO _____ RUA 76, 140, 000
RESPONSÁVEL TÉCNICO _____

REVISÃO

DATA	MOTIVO	REVISOR
06/09/2023	Projeto Finalizado	Vanessa Zambeli

ETITE
ENGENHARIA

PROFESSOR(A) _____ INSTITUTO FEDERAL DE EDUCAÇÃO, CIÊNCIA E TECNOLOGIA DE GOIAS
AUTOR(S) DO PROJETO _____ RUA 76, 140, 000
RESPONSÁVEL TÉCNICO _____

1/2

**Anexo IX - Arquitetura - Refeitório - Câmpus
Valparaíso.pdf**



**INSTITUTO FEDERAL
DE EDUCAÇÃO, CIÊNCIA E TECNOLOGIA**
Goiás

MINISTÉRIO DA EDUCAÇÃO
SECRETARIA DE EDUCAÇÃO PROFISSIONAL E TECNOLÓGICA
INSTITUTO FEDERAL DE EDUCAÇÃO, CIÊNCIA E TECNOLOGIA DE
GOIÁS

Documento Digitalizado Público

Estudo Técnico Preliminar - licitação para funcionamento dos restaurantes estudantis

Assunto: Estudo Técnico Preliminar - licitação para funcionamento dos restaurantes estudantis

Assinado por: Renata Moraes

Tipo do Documento: Estudo

Situação: Finalizado

Nível de Acesso: Público

Tipo do Conferência: Cópia Simples

Documento assinado eletronicamente por:

- Renata David de Moraes, NUTRICIONISTA-HABILITACAO, em 25/11/2021 12:39:25.

Este documento foi armazenado no SUAP em 25/11/2021. Para comprovar sua integridade, faça a leitura do QRCode ao lado ou acesse <https://suap.ifg.edu.br/verificar-documento-externo/> e forneça os dados abaixo:

Código Verificador: 220676

Código de Autenticação: 4ad4ae2494

